



Görresstraße 29 . Whg. B.0.1 mit Gartenanteil

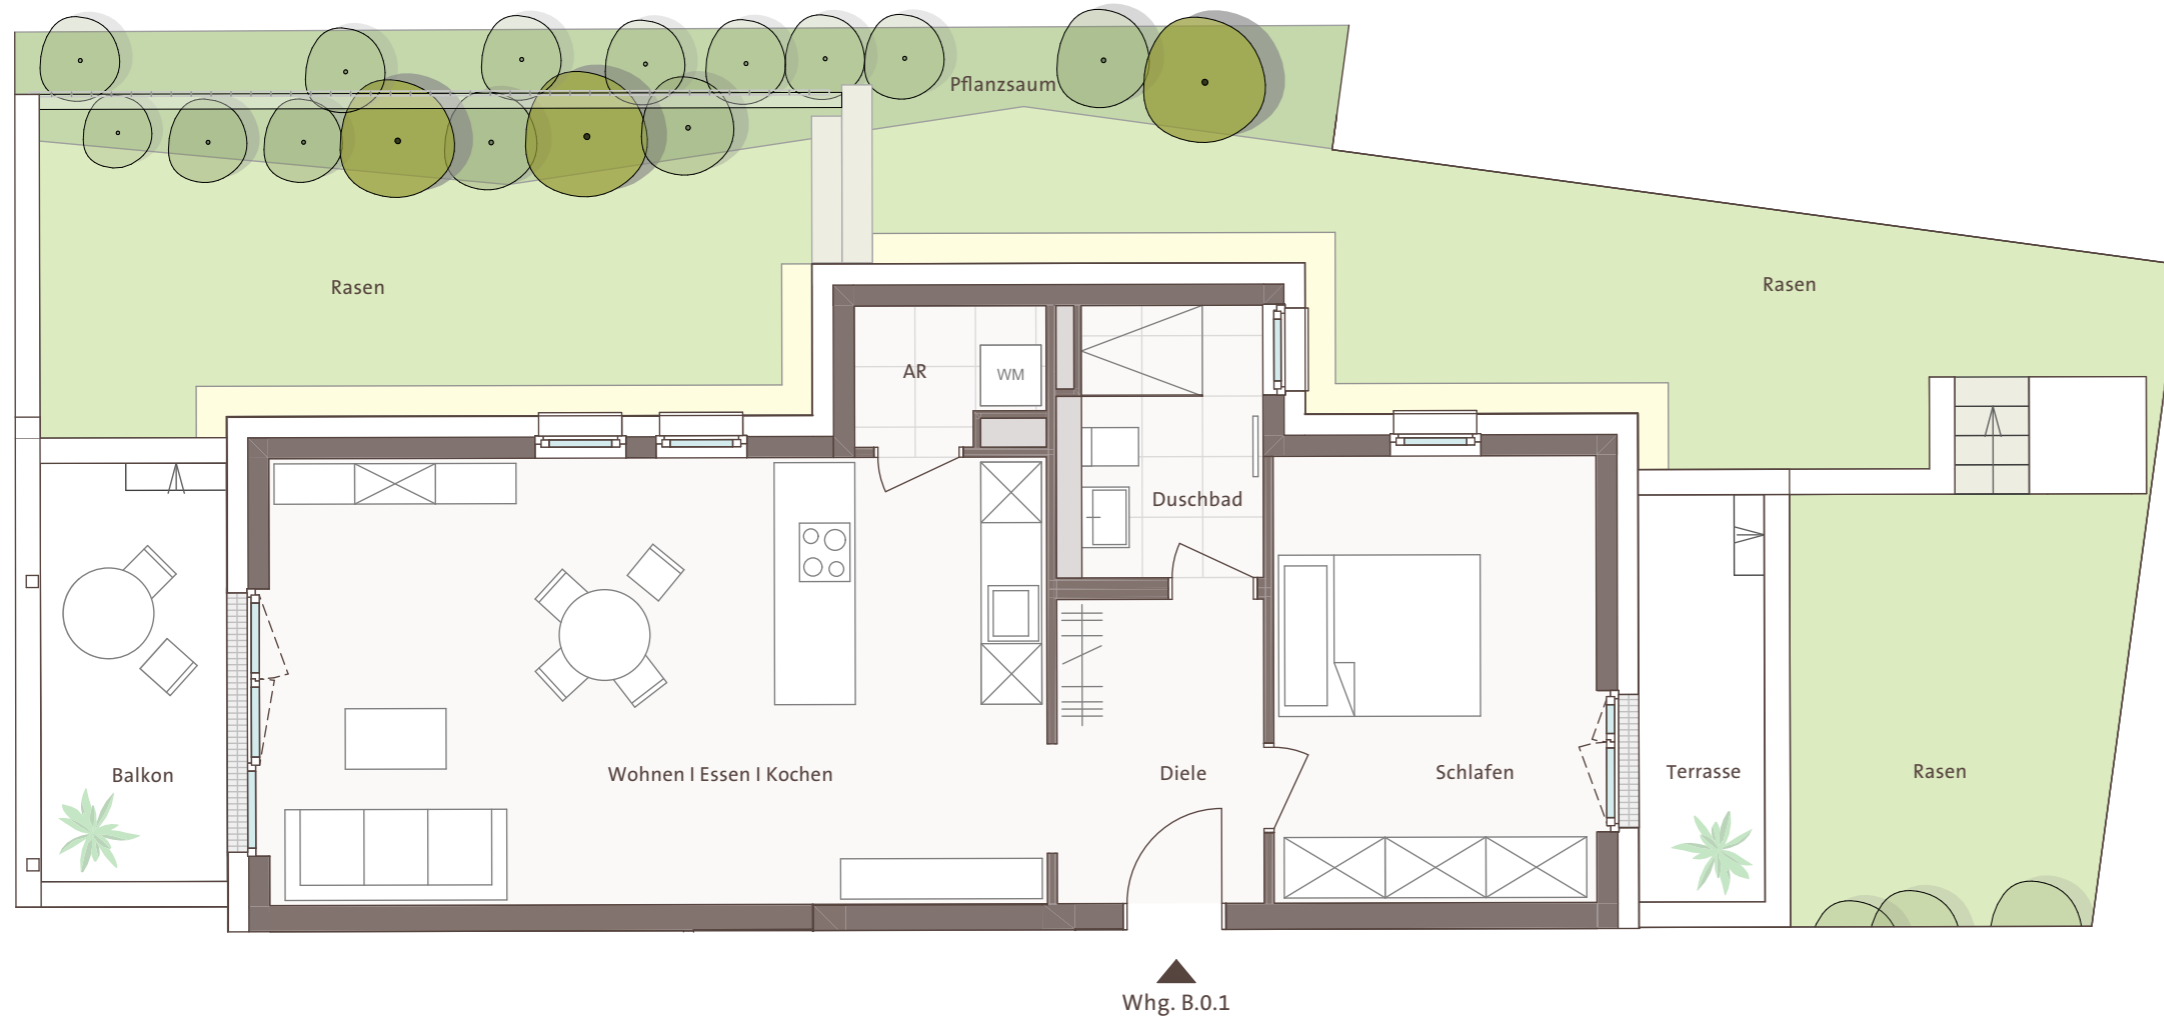

2-Zimmer-Wohnung	GG
Wohnen Essen Kochen	34,4 m ²
Schlafen	14,2 m ²
Diele	6,3 m ²
Duschbad	5,3 m ²
Abstellraum (AR)	2,4 m ²
Balkon (8,6 m ² x 0,5)	4,3 m ²
Terrasse (5,3 m ² x 0,5)	2,7 m ²
Gesamtwohnfläche	69,6 m²
Gartenanteil ca.	77,2 m²

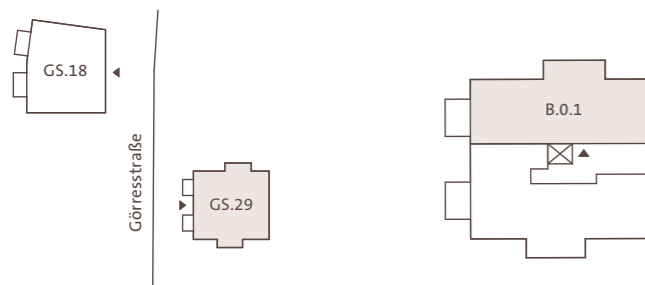

Ein Projekt der EPPLE GmbH.
Maße sowie Verlegeart der Fliesen sind unverbindlich und können abweichen.